

Obra que se solicita


A

B


+3

| | |
|--|--------|
| C. A. G. P. GRUPO DE PUERTOS DE LA CORUÑA (SURI) PUERTO | PROYEC |
|--|--------|


DETALLE DE UN GRUPO DE LOCALES
Escala 1:200

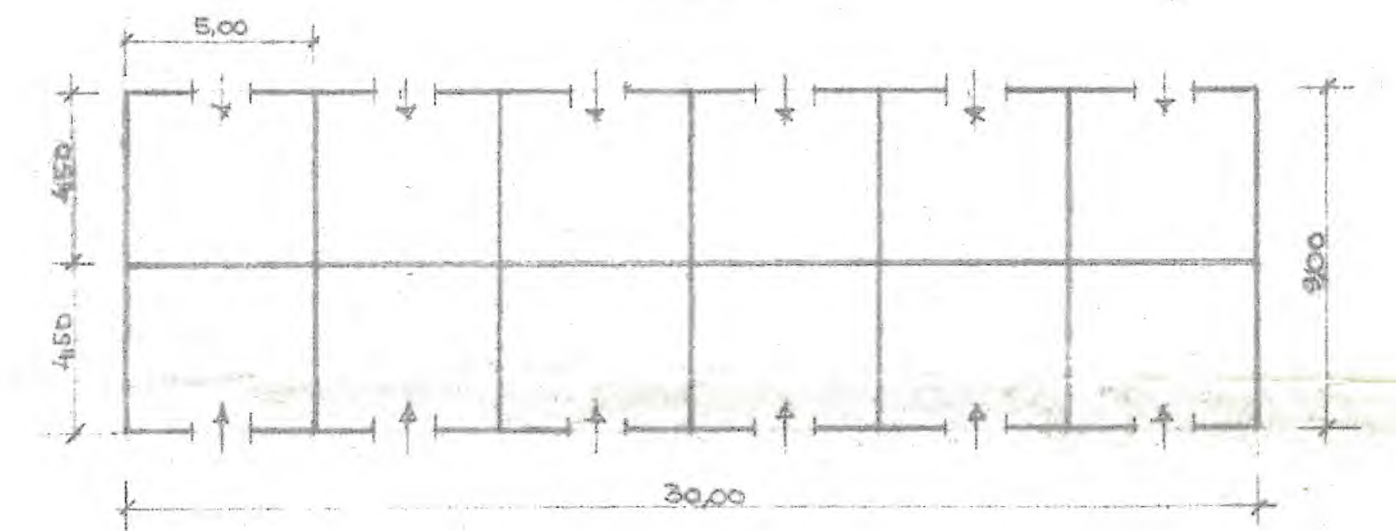

PLANTA

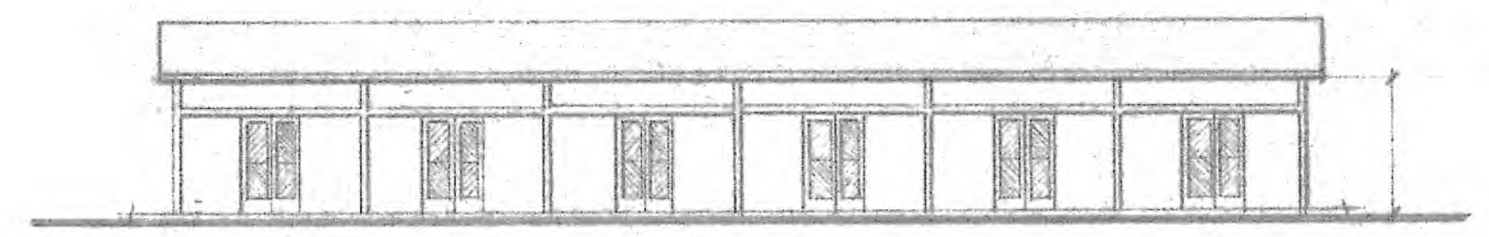

ALZADO

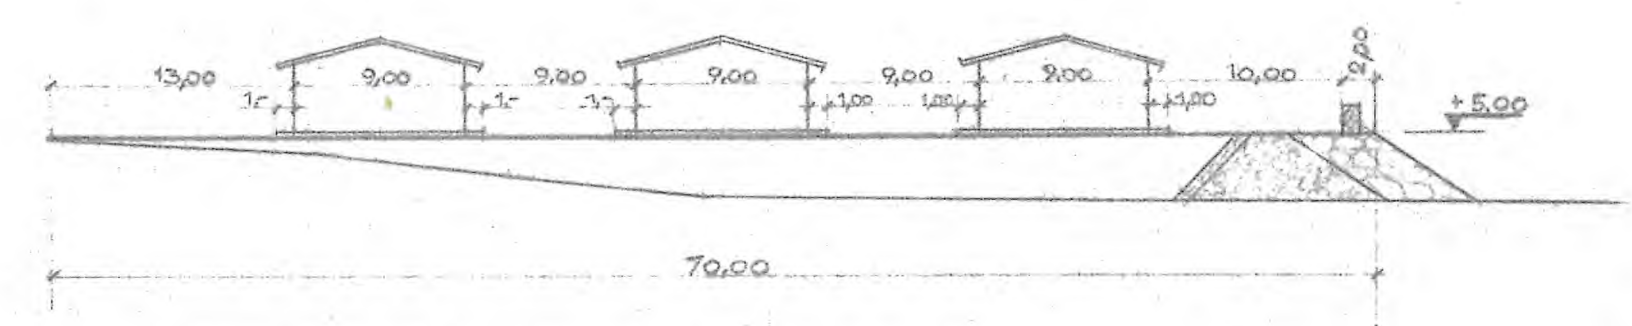

SECCIÓN MEDIA EXPLANADA E=1:400

PLANO GENERAL E=1:1000

